


# "Барселона 75"

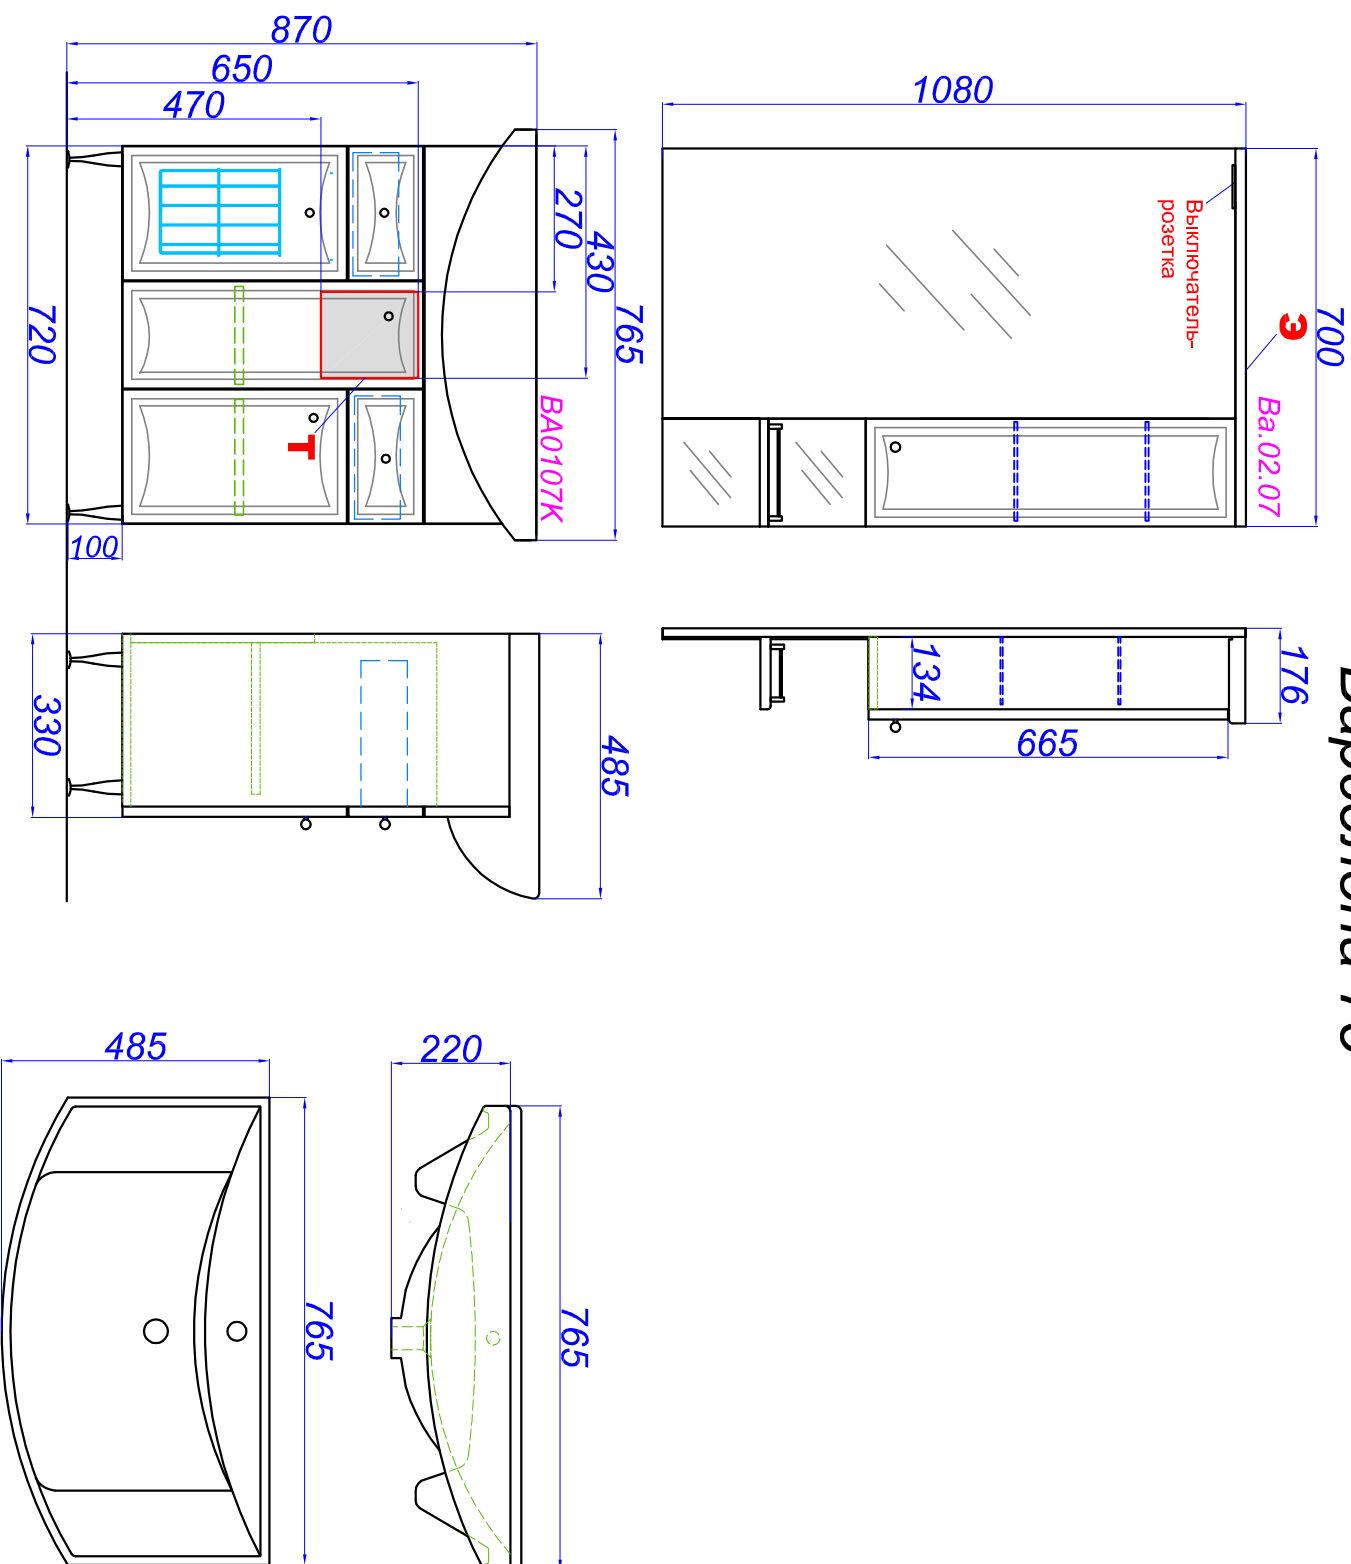

**T** - место подвода воды и слив

**Э** - точка вывода электрического провода