


"Манчестер 800 подвесной"

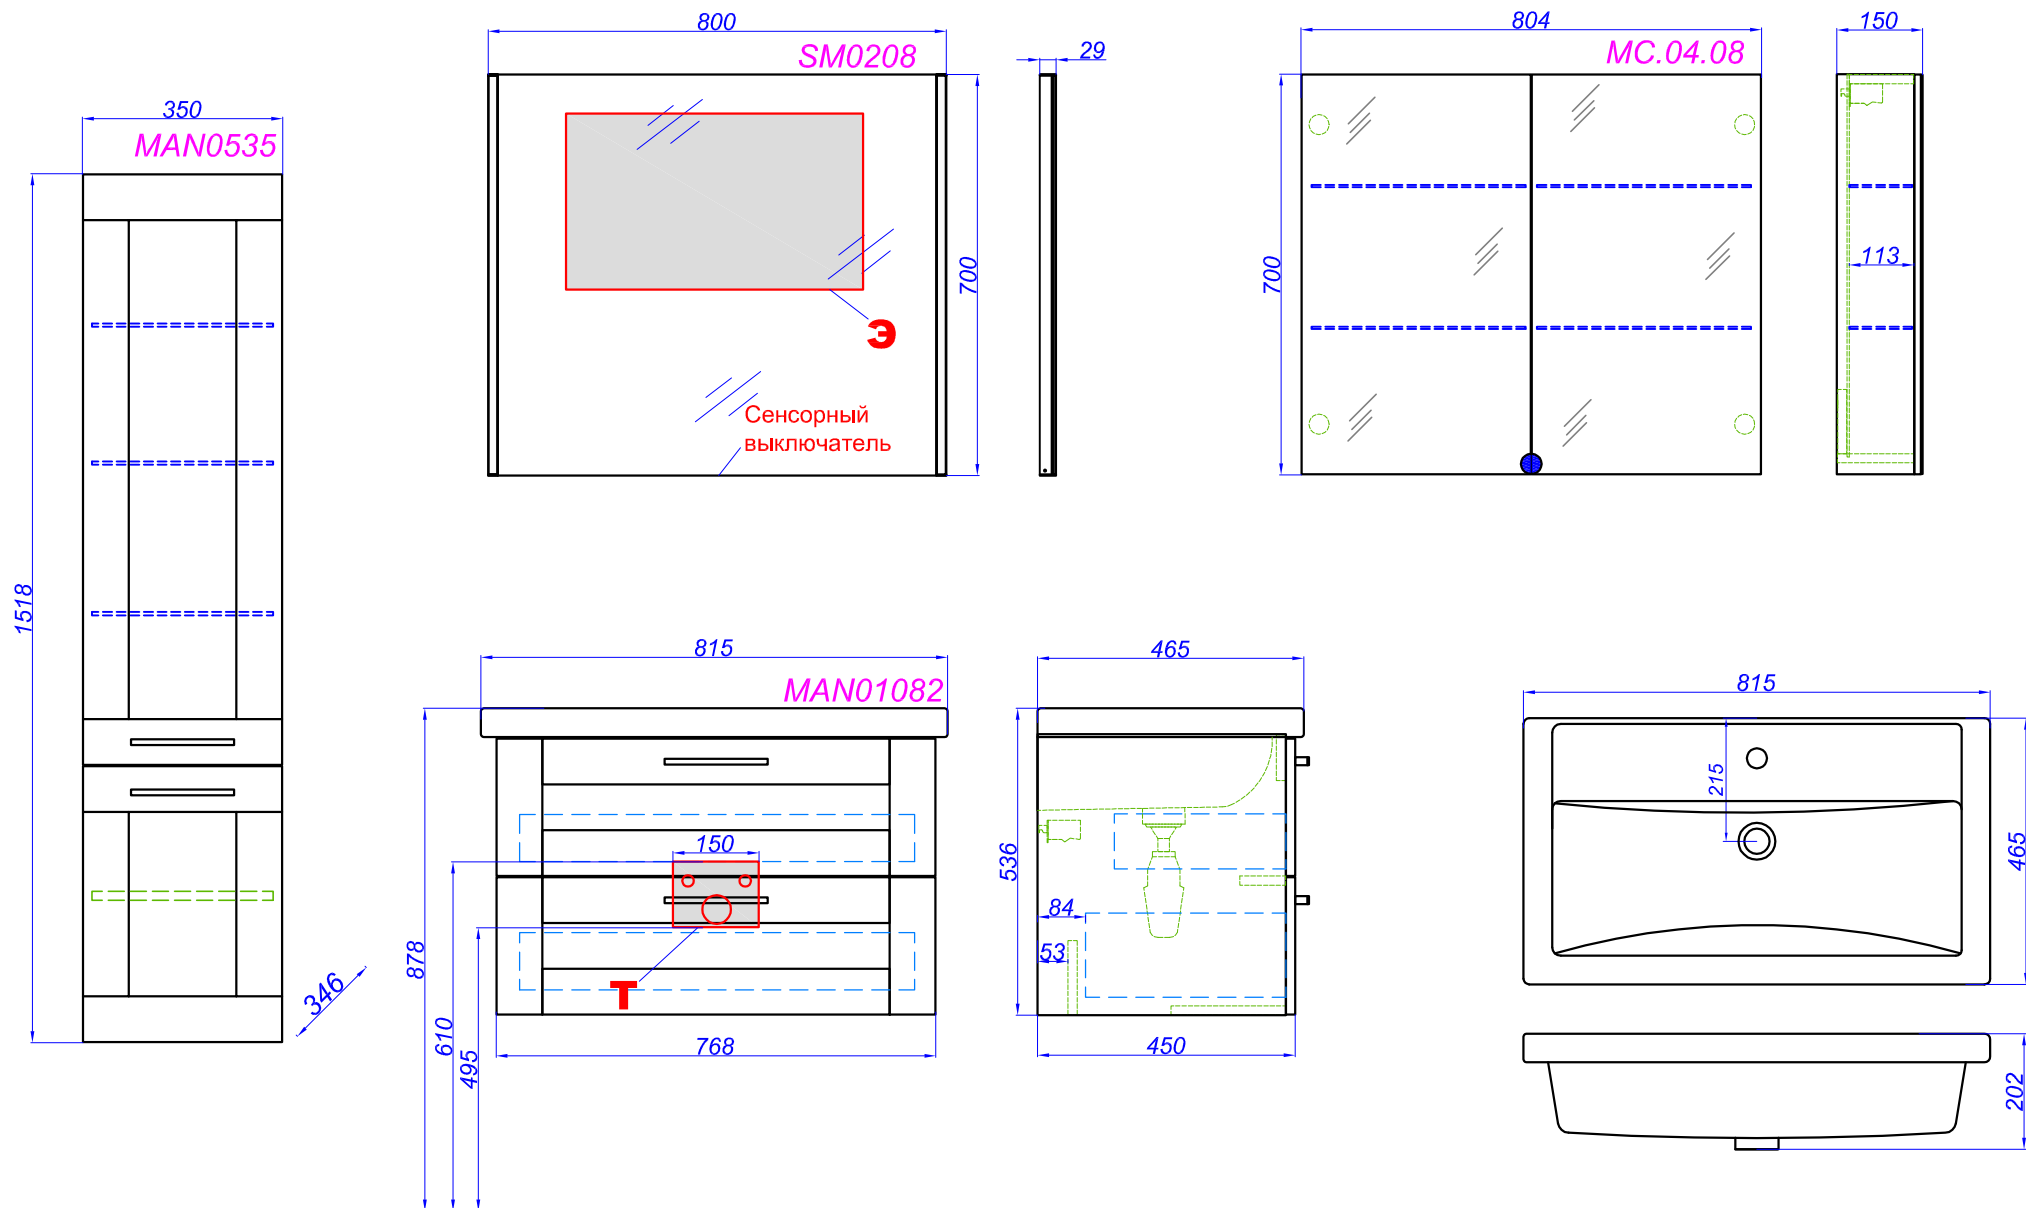

Т - место подвода воды и слив
З - место вывода электрического провода