


# "Аллегро 50 подвесной 2 ящика"

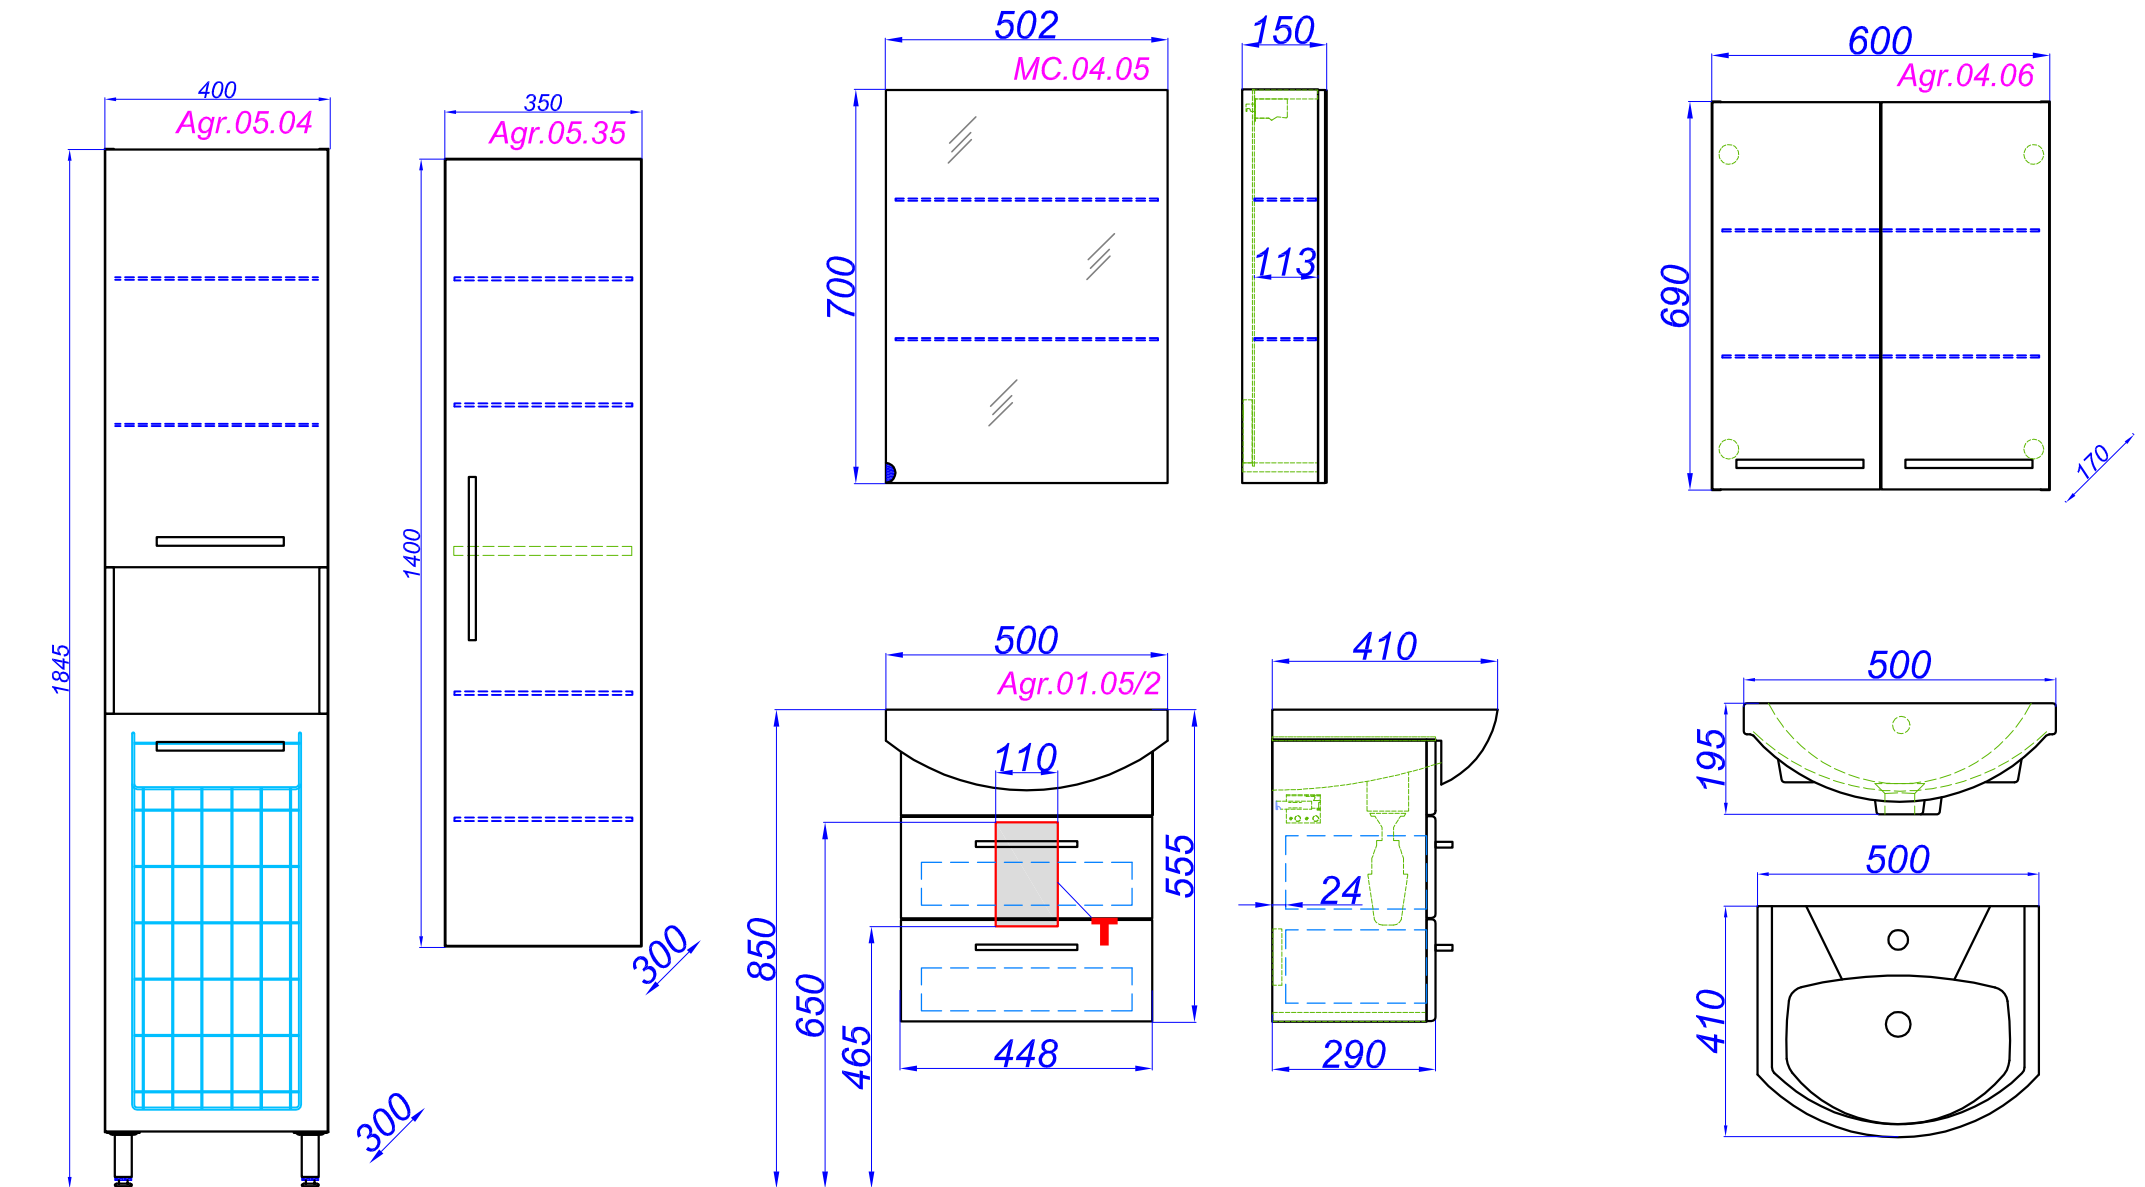

**T** - место подвода воды и слив